



PŌDORYS SPEVNENEJ PLOCHY

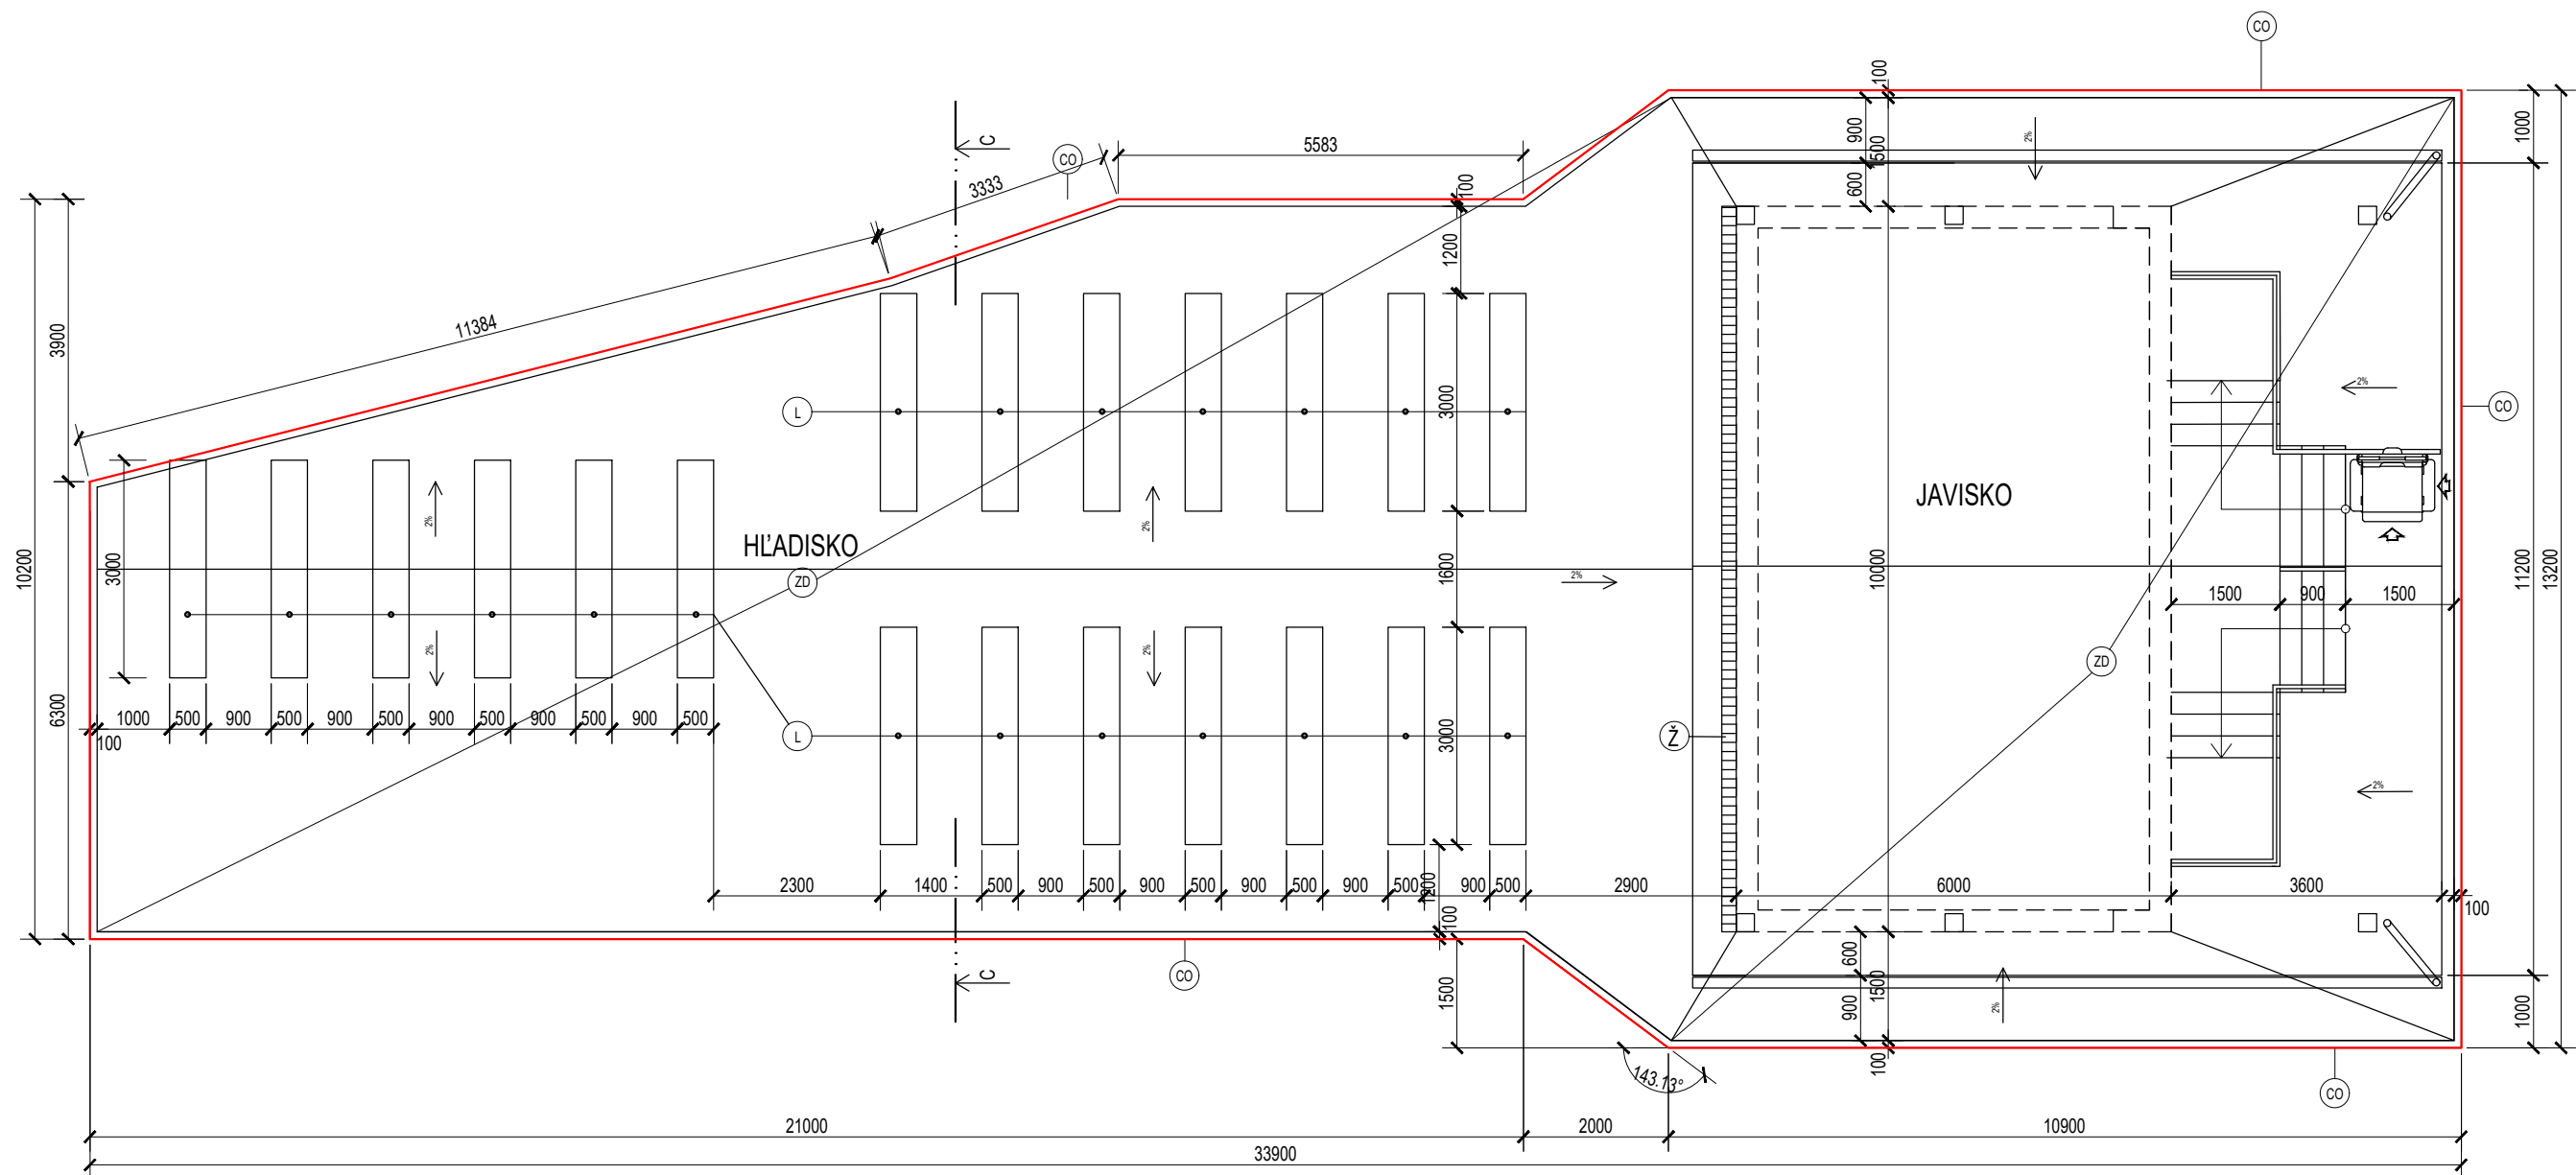

REZ C-C

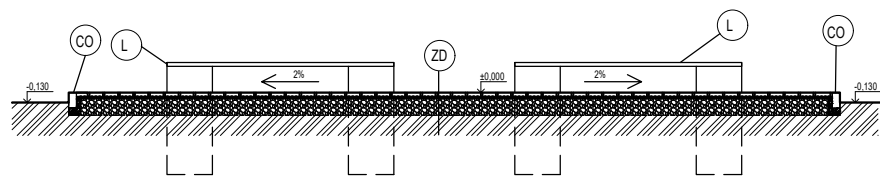


ZD SKLADBA ZÁMKOVEJ DLAŽBY

— DLAŽDICE ZÁMKOVEJ DLAŽBY	60mm
— ŠTRKOPIESKOVÝ PODSYP fr. 2-4mm	30mm
— ZHUTNENÝ ŠTRKOVÝ NÁSYP fr. 0-22mm	100mm
— DRVENÉ KAMENIVO fr. 16-32mm	200mm
— GEOTEXTÍLIA PP 300g/m ²	-
— RASTLÝ TERÉN	-

POZNÁMKY

- CO ZÁHRADNÝ BETÓNOVÝ OBRUBNÍK ROVNÝ S ROZMERMÍ 50x200x1000
- ZD PREFABRIKOVANÁ MRAZUZDORNÁ ZÁMKOVÁ DLAŽBA Z BETÓNOVÝCH TVÁRNIC
- L LAVIČKA SO SEDADLOM Z BOROVIČOVEJ DOSKY š. 500mm, dl. 3000mm, VÝŠKA SEDADLA 550mm, OSADENÁ NA BETÓNOVÉ PATKY 600x600mm Z BETÓNU C16/20
- Ž DAŽĎOVÝ ŽLAB PRE VYSOKÚ ZÁŤAŽ NW200 S LIATINOVÝM ROŠTOM C 400, dl. 10m, S NAPOJENÍM NA DRENÁŽ

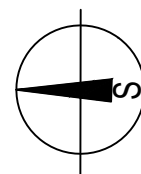

PROJEKTANT:	ZODPOVEDNÝ PROJEKTANT :	
ING. A. PULŠČÁK	ING. A. PULŠČÁK	
OBSTARAVATEĽ : OBEC BRUSNICA, BRUSNICA 44, 090 31 KOLBOVCE		
KRAJ : PREŠOVSKÝ	OKRES STAVBY : STROPKOV	
STAVBA :	AMFITEÁTER BRUSNICA	
	S001 AMFITEÁTER	
OBJEKT:	PODORYS SPEVNENEJ PLOCHY	
PRÍLOHA :		
	stupeň : DSP	formát : 2xA4
	dátum : 11/2017	číslo zák. :
	mierka : 1:100	arch. číslo :
	číslo prílohy : E.1	číslo súpravy :