


PŌDORYS 1.NP

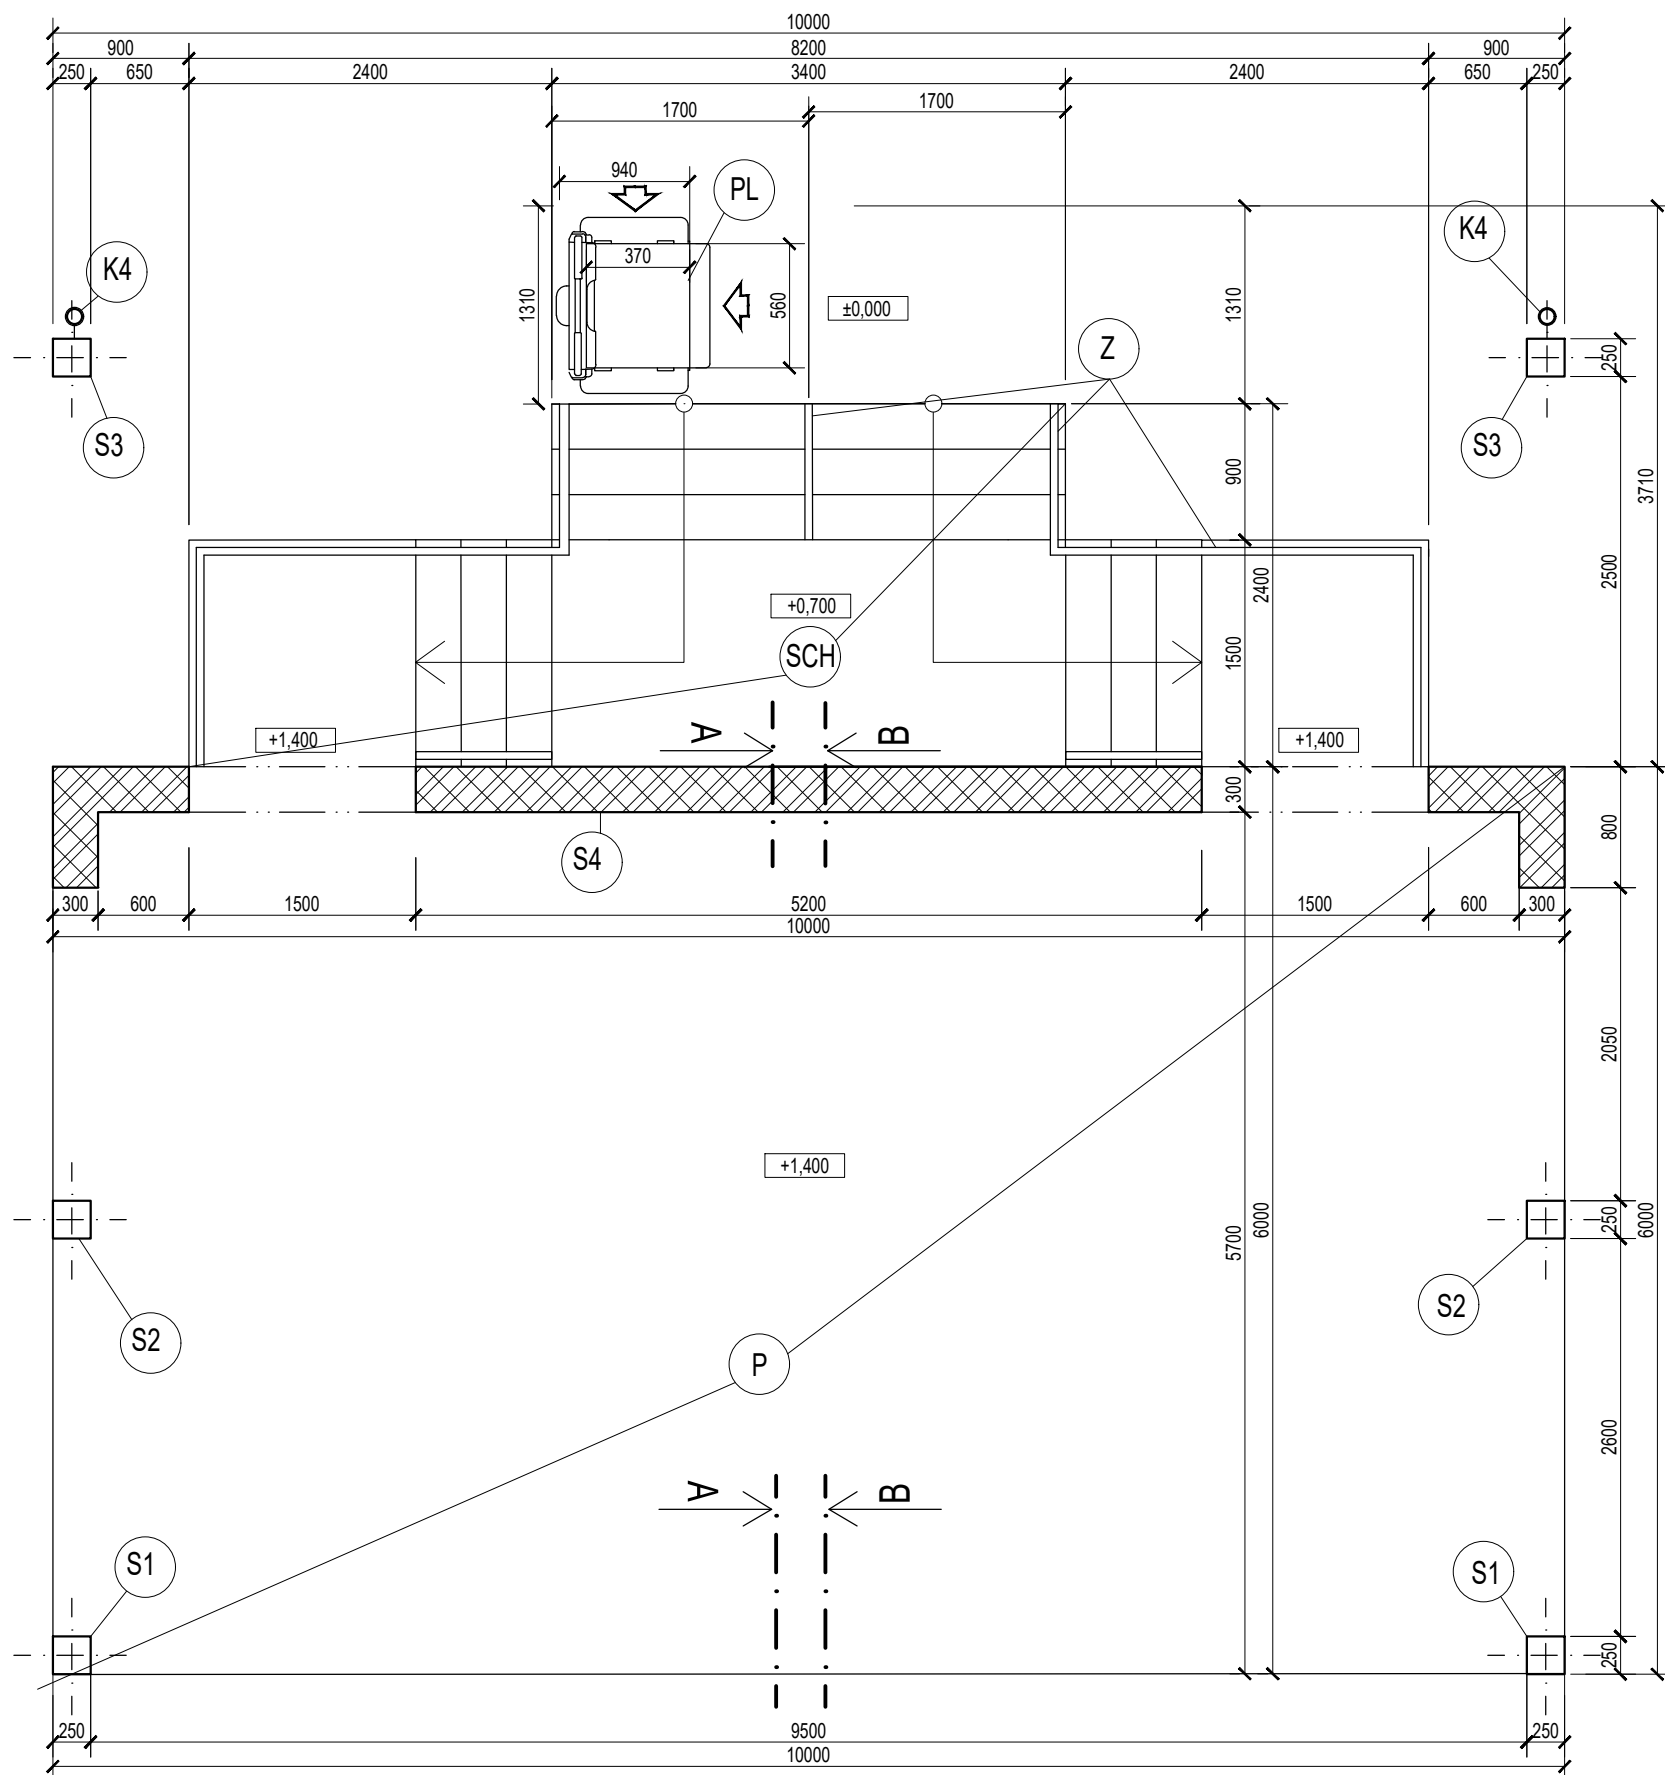

LEGENDA MATERIÁLOV

- ŽELEZOBETÓNOVÉ MONOLITICKÉ KONŠTRUKCIE, TRIEDA PEVNOSTI C 25/30
- NOSNÉ POROBET. MURIVO HR. 300mm S ROZMERMÍ 300x249x499 NA MALTU TENKOVRSŤOVOVÚ LEPIACU
- EXTERIÉROVÁ MRAZUVZDORNÁ ZÁMKOVÁ DLAŽBA
- KONŠTRUKCIE Z DREVA, ĎALEJ, VIĎ. SKLADBY A POZNÁMKY
- ŠTRKOVÝ NÁSYP, KAMENIVO FRAKCIE 0-22,16-32
- PŌVODNÁ ZEMINA

LEGENDA ZNAČIEK

- K1-6 KLAMPIARSKY VÝROBK- BLIŠŠIE ŠPECIFIKOVANÝ VO VÝPISE KLAMPIARSKÝCH VÝROBKOV
- Z SCHODISKOVÉ ZÁBRADLIE S MADLŌM
- S1 NOSNÝ OCELOVÝ STĹP HEB240 dl.3900 mm KOTVENÝ DO PODLAHOVEJ DOSKY
- S2 NOSNÝ OCELOVÝ STĹP HEB240 dl. 3500 mm KOTVENÝ DO PODLAHOVEJ DOSKY
- S3 NOSNÝ OCELOVÝ STĹP HEB240 dl. 4000 mm KOTVENÝ DO BETÓNOVEJ PATKY V TERÉNE
- S4 NOSNÁ STENA Z PŌROBETÓNŌVÝCH PRESNÝCH TVÁRNIC NA MALTU LEPIACU TENKOVRSŤOVOVÚ, ROZMERY 300x 249x 499mm
- SCH EXTERIÉROVÉ MONOLITICKÉ ŽB (C25/30, B500) DOSKOVÉ SCHODISKO-TROJRAMENNÉ-2x(175x 300x 1500mm), 1x(175x300x3400mm), DOSKA RAMENA hr. 100mm , SKLON STUPŇOV MIN. 1%, NÁŠĽAPNÁ VRSTVA Z PLNÝCH TEHÁĽ dl.290mm, DOSKY RAMIEN SÚ KOTVENÉ OBOJSTRANNE NA ŽB MONOL. ZÁKLADOVÝCH PÁSOCH(C250/30, B500) hr.400mm , VNÚTRO MONOLITICKEJ KONŠTRUKCIE JE VYPLNENÉ DRVENÝM KAMENIVOM fr.16-32mm
- PL SCHODISKOVÁ PĽOŠINA PRE IMOBILNÉ OSOBY VHODNÁ DO EXTERIÉRU

SKLADBA PODLAHY

- P
- DREVENÉ TERASOVÉ DOSKY 50mm
- DREVENÝ HRANOL 150x150x2000mm á600 150mm
- ŽB MONOLITICKÁ DOSKA Z VODOSTAVEB. BETŌNU +KARI (100x100) Ø5mm 200mm
- ZHUTNENÝ ŠTRKOVÝ NÁSYP fr.16-32mm 2100mm
- GEOTEXTÍLIA PP 300g/m2 -
- RASTĽÝ TERÉN -

POZNÁMKY

STAVBU A JESTVUJÚCE INŽ. SIETE VYTÝČIŤ OPRÁVNENÝM GEODETOM PRED ZAČATÍM STAVEBNÝCH PRÁC
 PRED USKUTOČNENÍM ZÁKLADOV NUTNÉ OVERIŤ ZÁKLADOVÉ POMERY
 PRED ZABETŌNOVANÍM ZÁKLADOV ULOŽIŤ LEŽATÉ ROZVODY INŽ. SIETÍ UROBIŤ PRESTUPY CEZ ZÁKL. KONŠ., A VYKONAŤ VŠETKY STAVEBNÉ ÚPRAVY
 PRÍPADNÉ ZMENY V ROZPĽRE S DOKUMENTÁCIU KONZULTOVAŤ S PROJEKTANTOM
 PROJEKTANT NIE JE ZODPOVEDNÝ ZA ZMENY VYKONANÉ BEZ JEHO VEDOMIA A PÍSO MNÉHO SÚHLASU
 VŠETKY KŌTY SÚ MERANÉ BEZ OMIETOK

PROJEKTANT:	ZODPOVEDNÝ PROJEKTANT :	
ING. A. PULŠČÁK	ING. A. PULŠČÁK	
OBSTARAVATEĽ : OBEC BRUSNICA, BRUSNICA 44, 090 31 KOLBOVCE		
KRAJ : PREŠOVSKÝ	OKRES STAVBY : STROPKOV	
STAVBA :	AMFITEÁTER BRUSNICA	
	S001 AMFITEÁTER	
OBJEKT:	PODORYS 1.NP	
PRÍĽOHA :		
	stupeň : DSP	formát : 2xA4
	dátum : 11/2017	číslo zák. :
	mierka : 1:100	arch. číslo :
	číslo prílohy : E.2	číslo súpravy :

